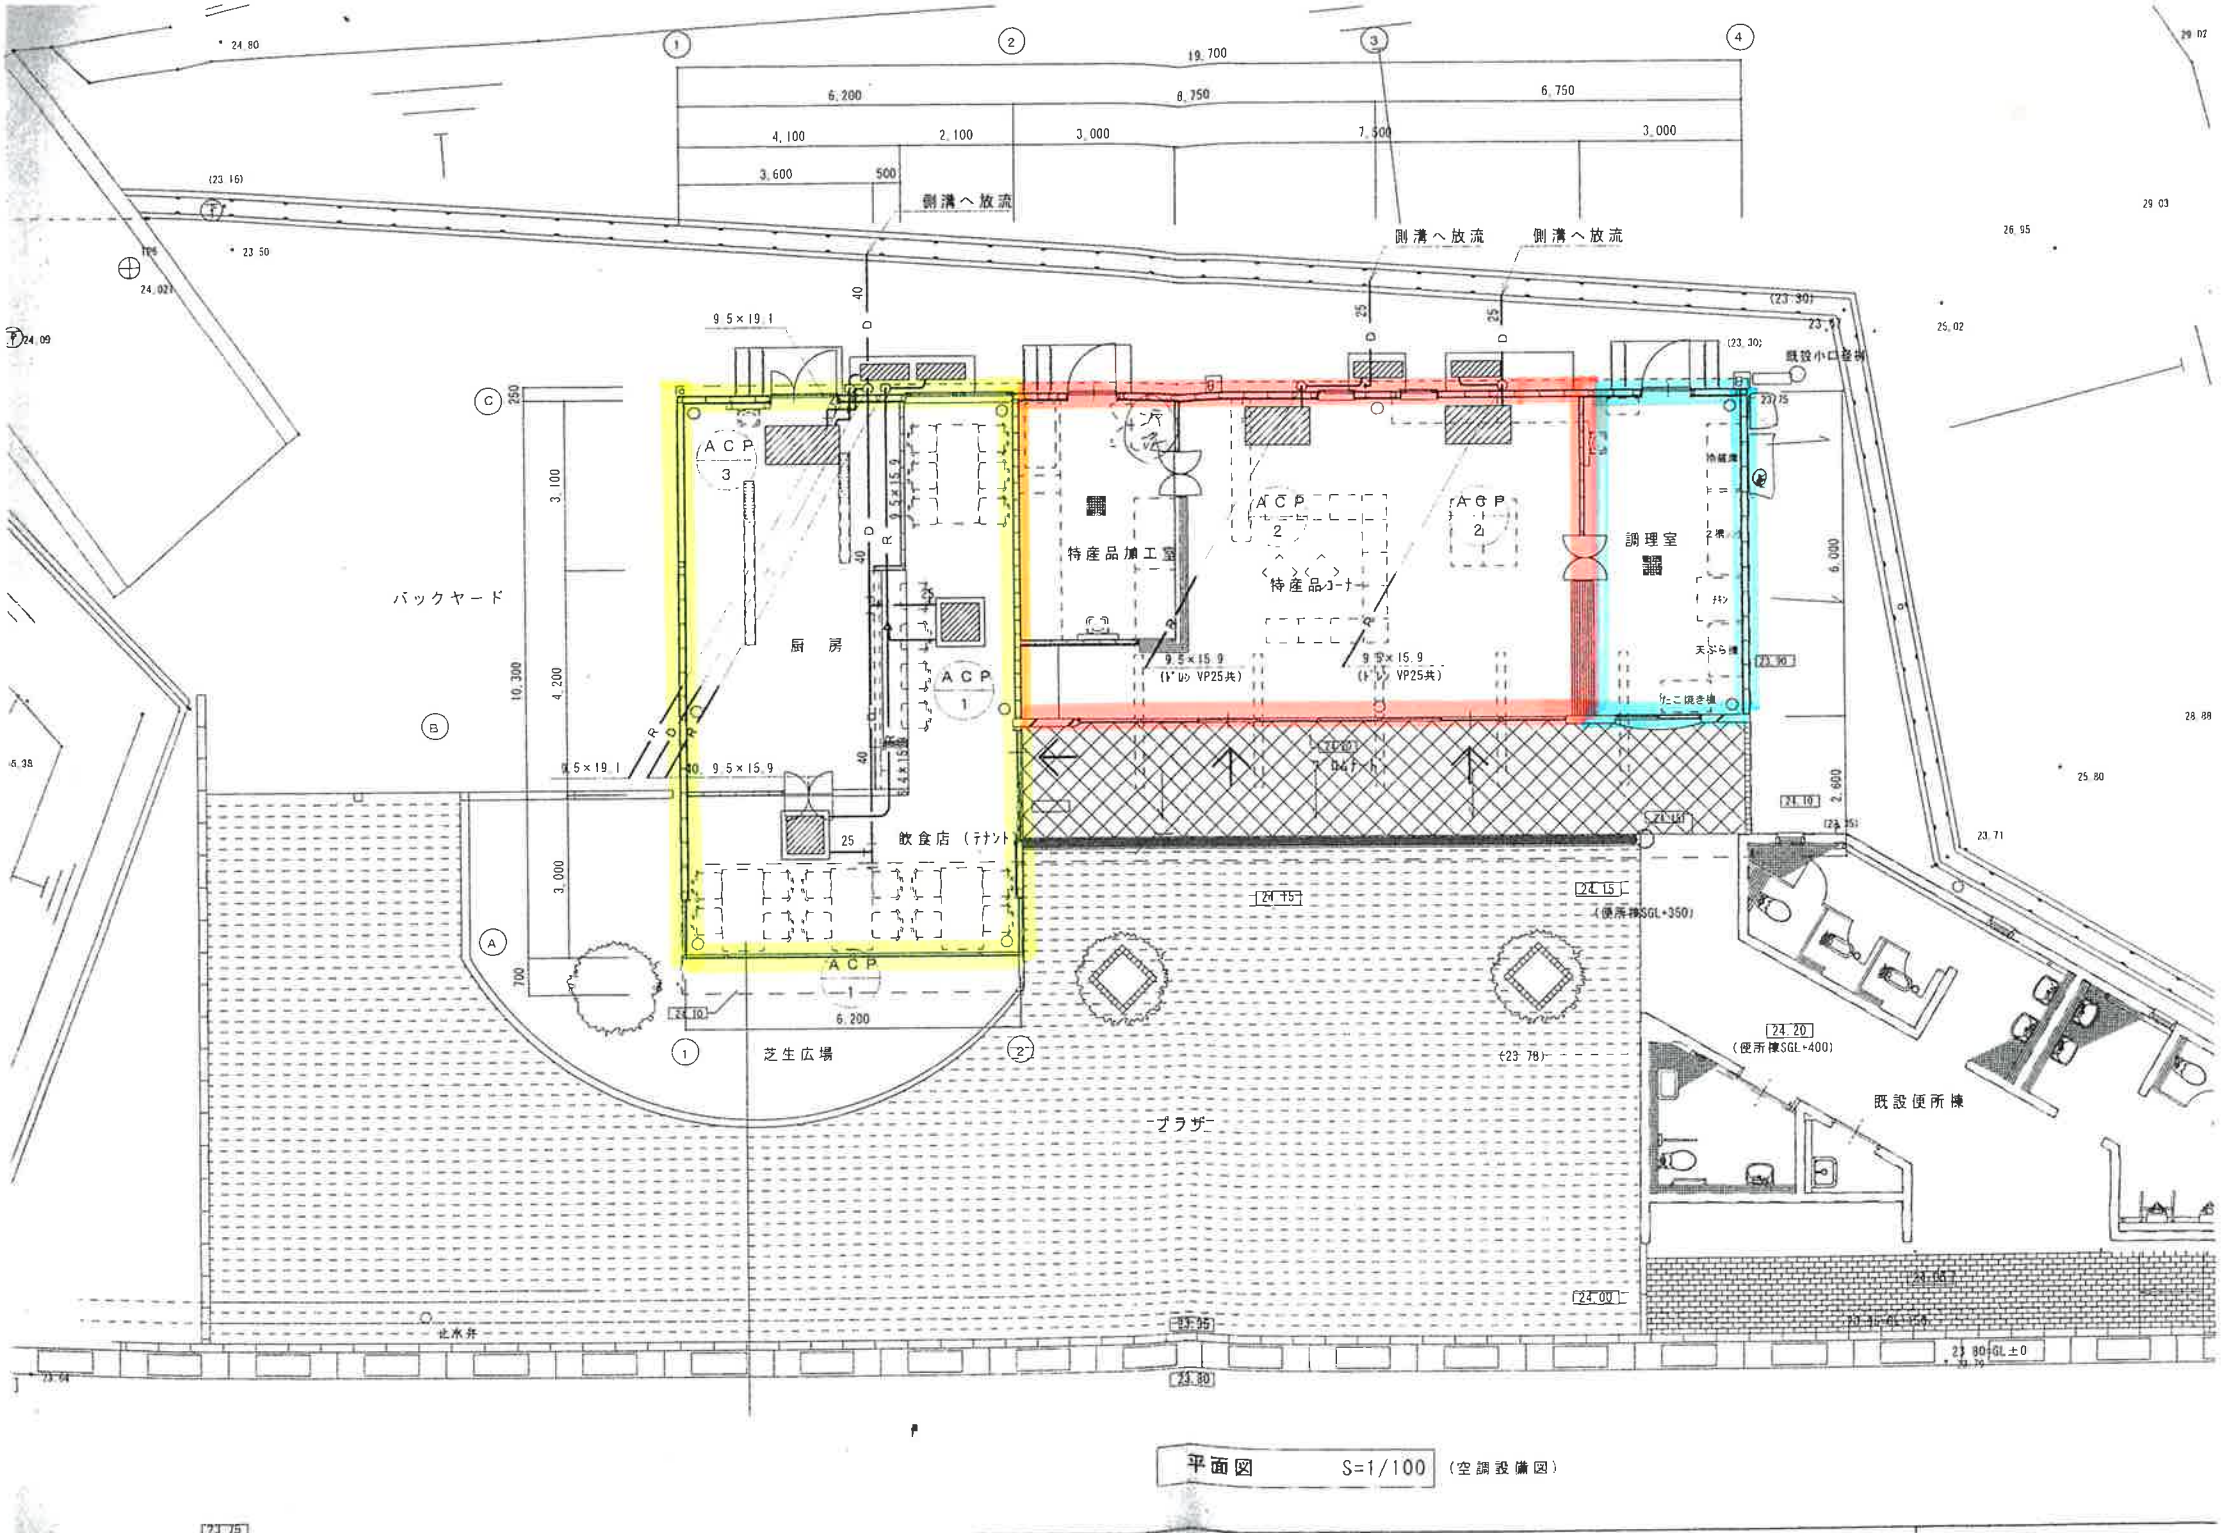

平面図　S=1/100　(空調設備図)